



PIANTA A QUOTA +0,29
scala 1:50

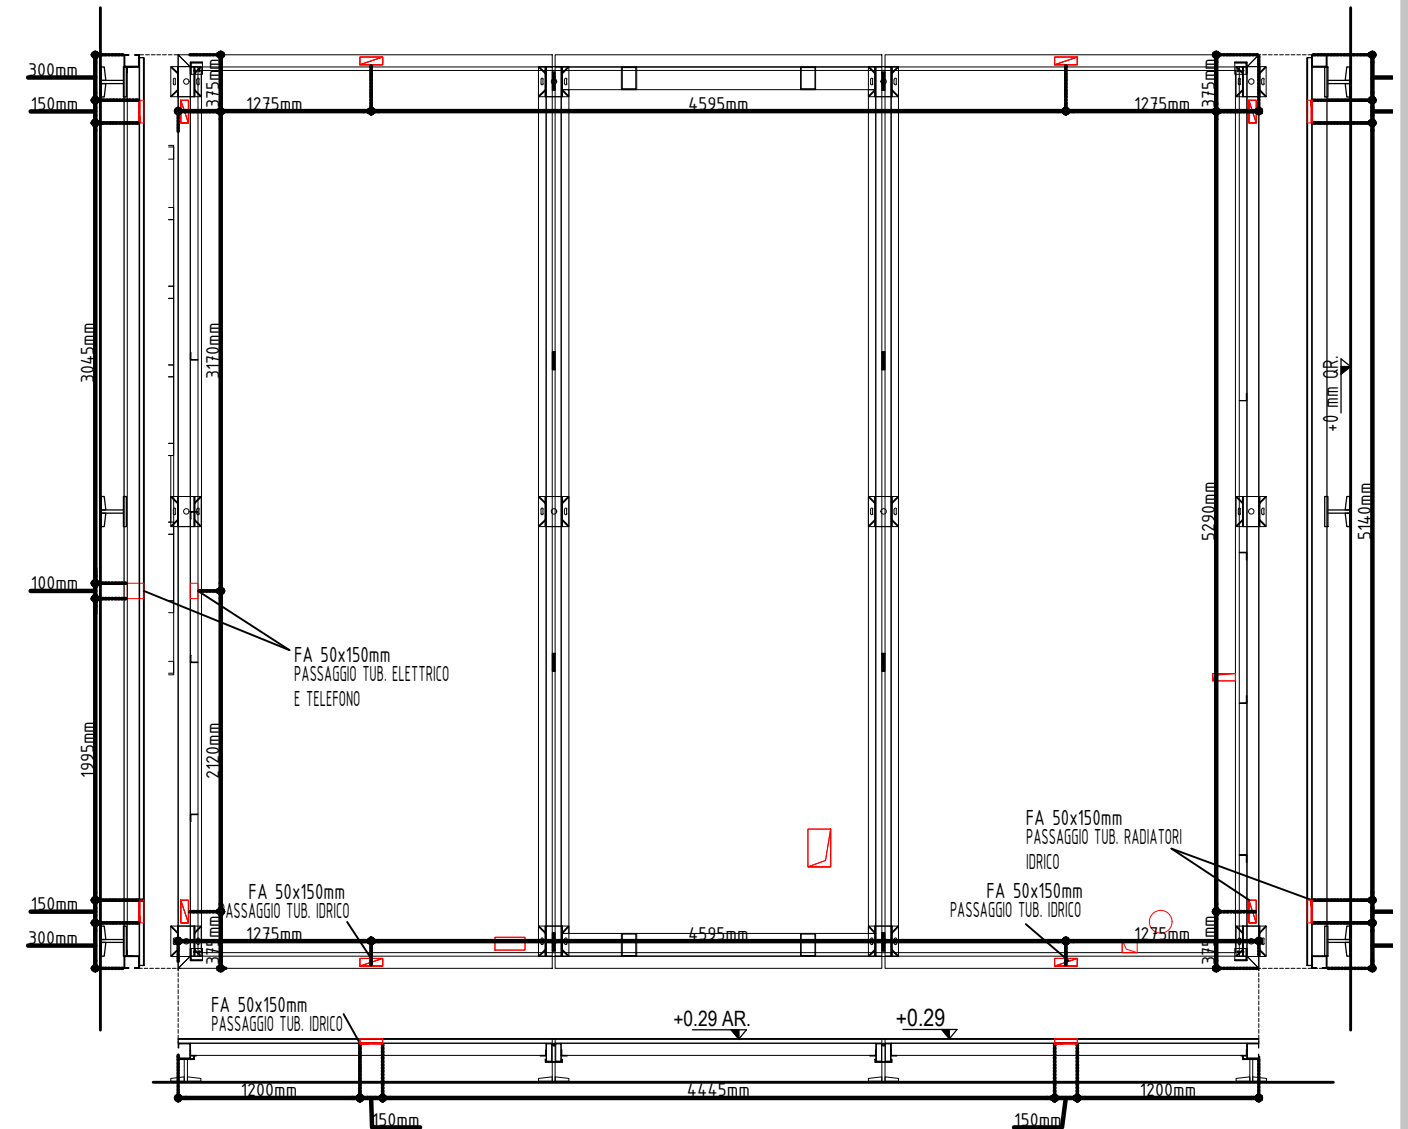

PIANTA E PROSPETTI FOROMETRIE IMPIANTI SULLA CARPENTERIA A QUOTA 0,00
scala 1:50

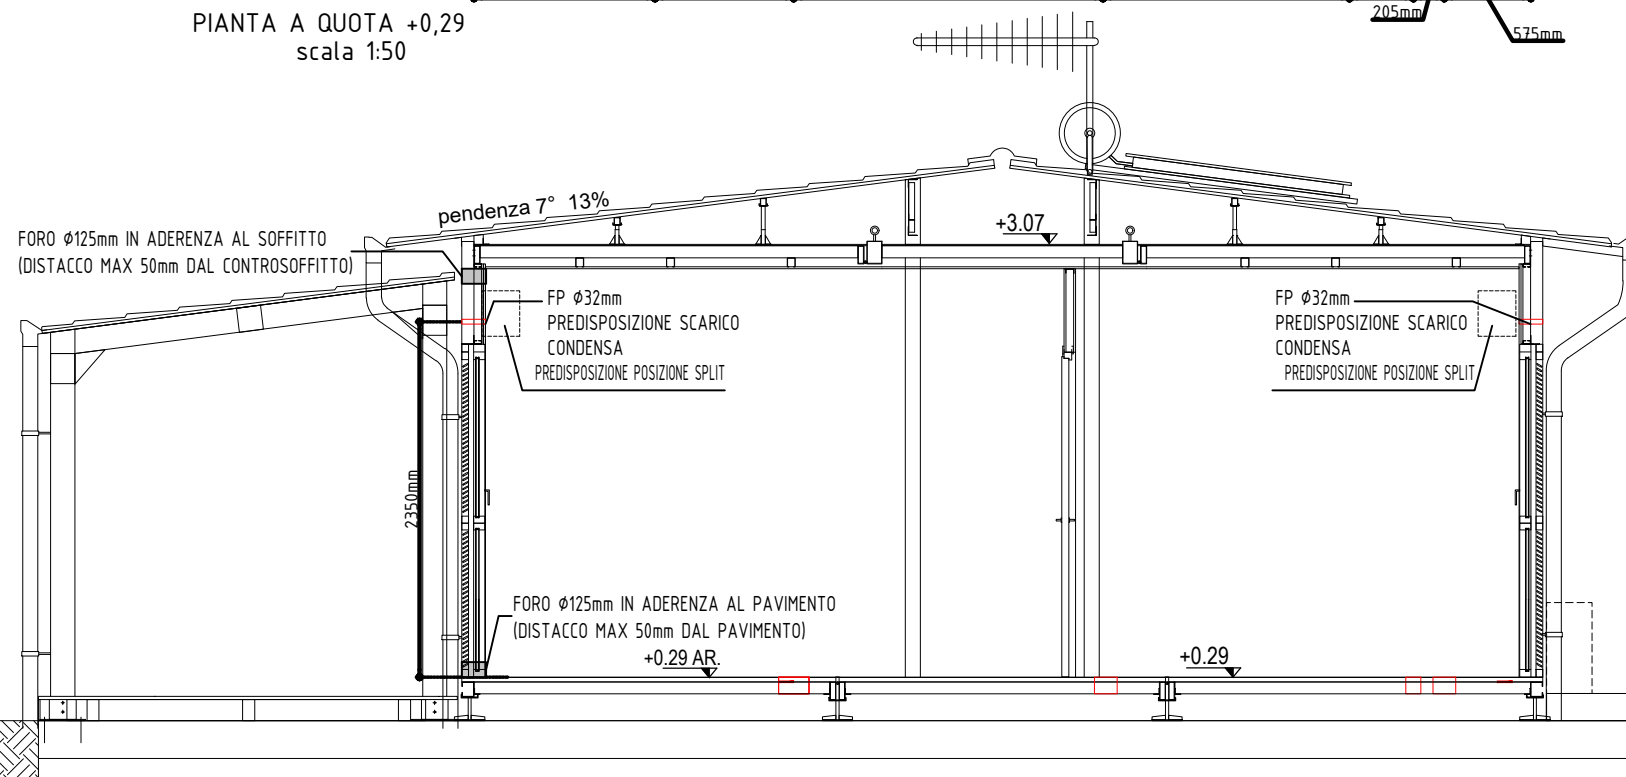


SEZIONE TRASVERSALE
scala 1:50


SIMBOLI	DESCRIZIONE
FP	FOROMETRIA SU PARETE
FT	FOROMETRIA A PAVIMENTO
FS	FOROMETRIA A SOFFITTO
FA	FOROMETRIA SU PROFILO IN ACCIAIO PERIMETRALE A C
ht	ALTEZZA INSTALLAZIONE (IN MEZZERIA DEL FORO)

N.B.
IN FUNZIONE DELLE MACCHINE SCELTE (E QUINDI DEL RELATIVO PESO) IN FASE DI INSTALLAZIONE DOVRA' ESSERE OPPORTUNAMENTE SELEZIONATO IL SISTEMA DI FISSAGGIO E VALUTARE L'EVENTUALE POSA DI UN RINFORZO IN MULTISTRATO IN LEGNO FISSATO ALLA STRUTTURA DEL CARTONGESSO

N.B.
 IN FUNZIONE DELLE MACCHINE SCELTE (E QUINDI DEL RELATIVO PESO) IN FASE DI INSTALLAZIONE DOVRA' ESSERE OPPORTUNAMENTE SELEZIONATO IL SISTEMA DI FISSAGGIO E VALUTARE L'EVENTUALE POSA DI UN RINFORZO IN MULTISTRATO IN LEGNO FISSATO ALLA STRUTTURA DEL CARTONGESSO

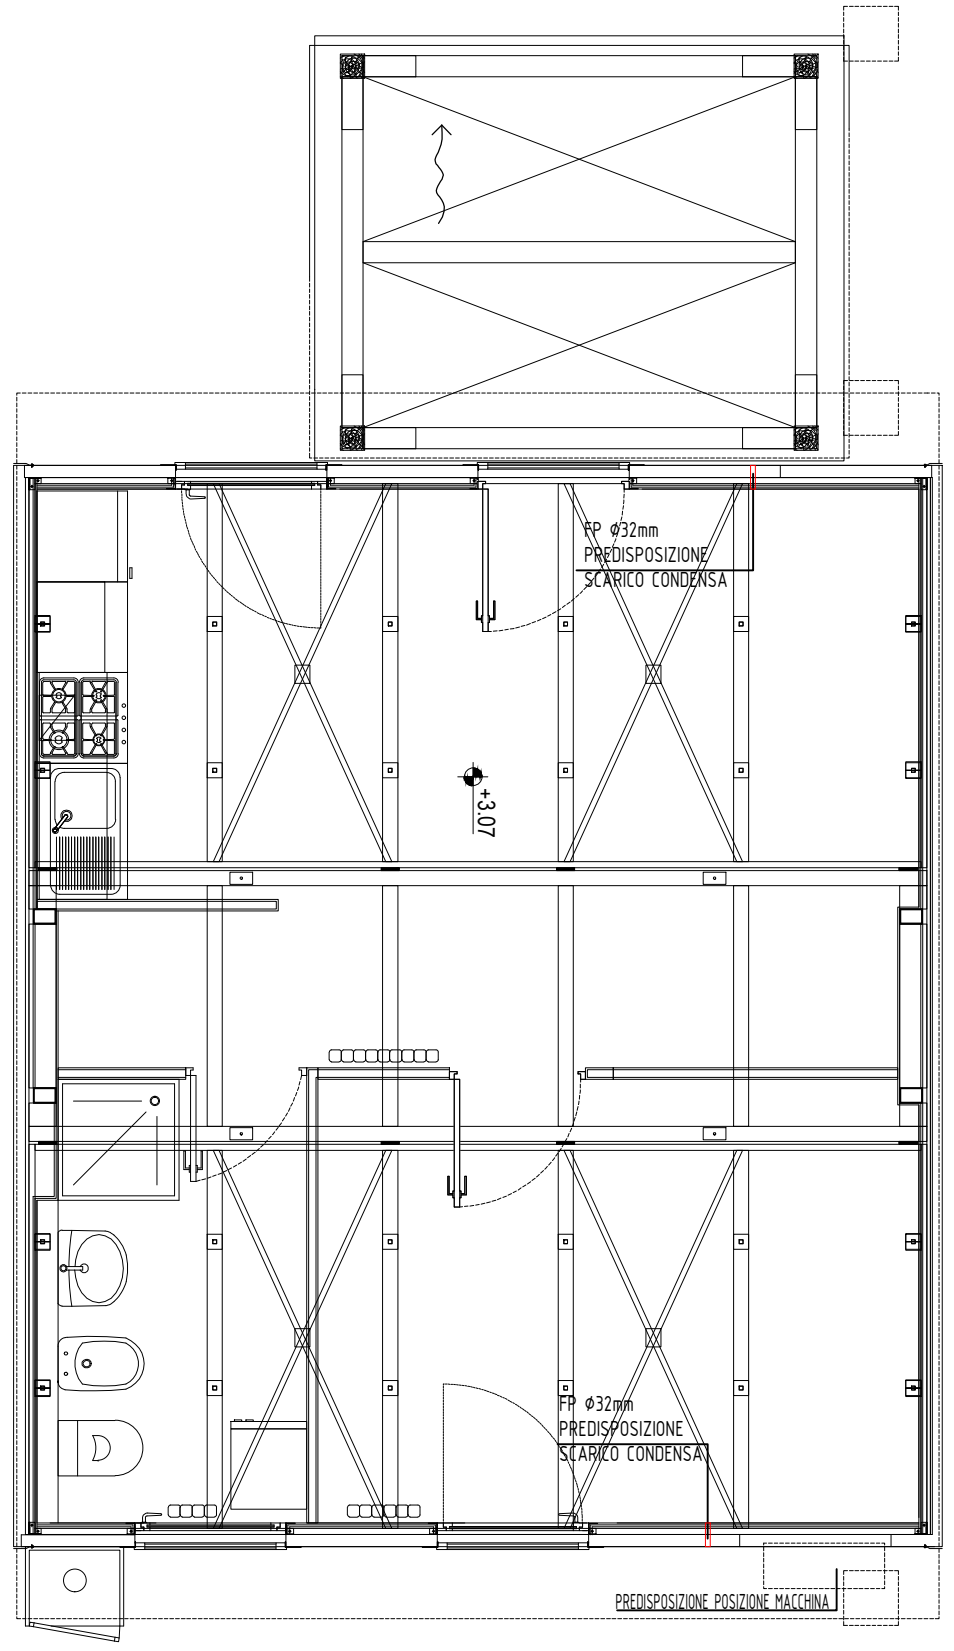

PIANTA FOROMETRIE PREDISPOSIZIONE
 IMPIANTI ARIA CONDIZIONATA
 A PARETE
 scala 1:50

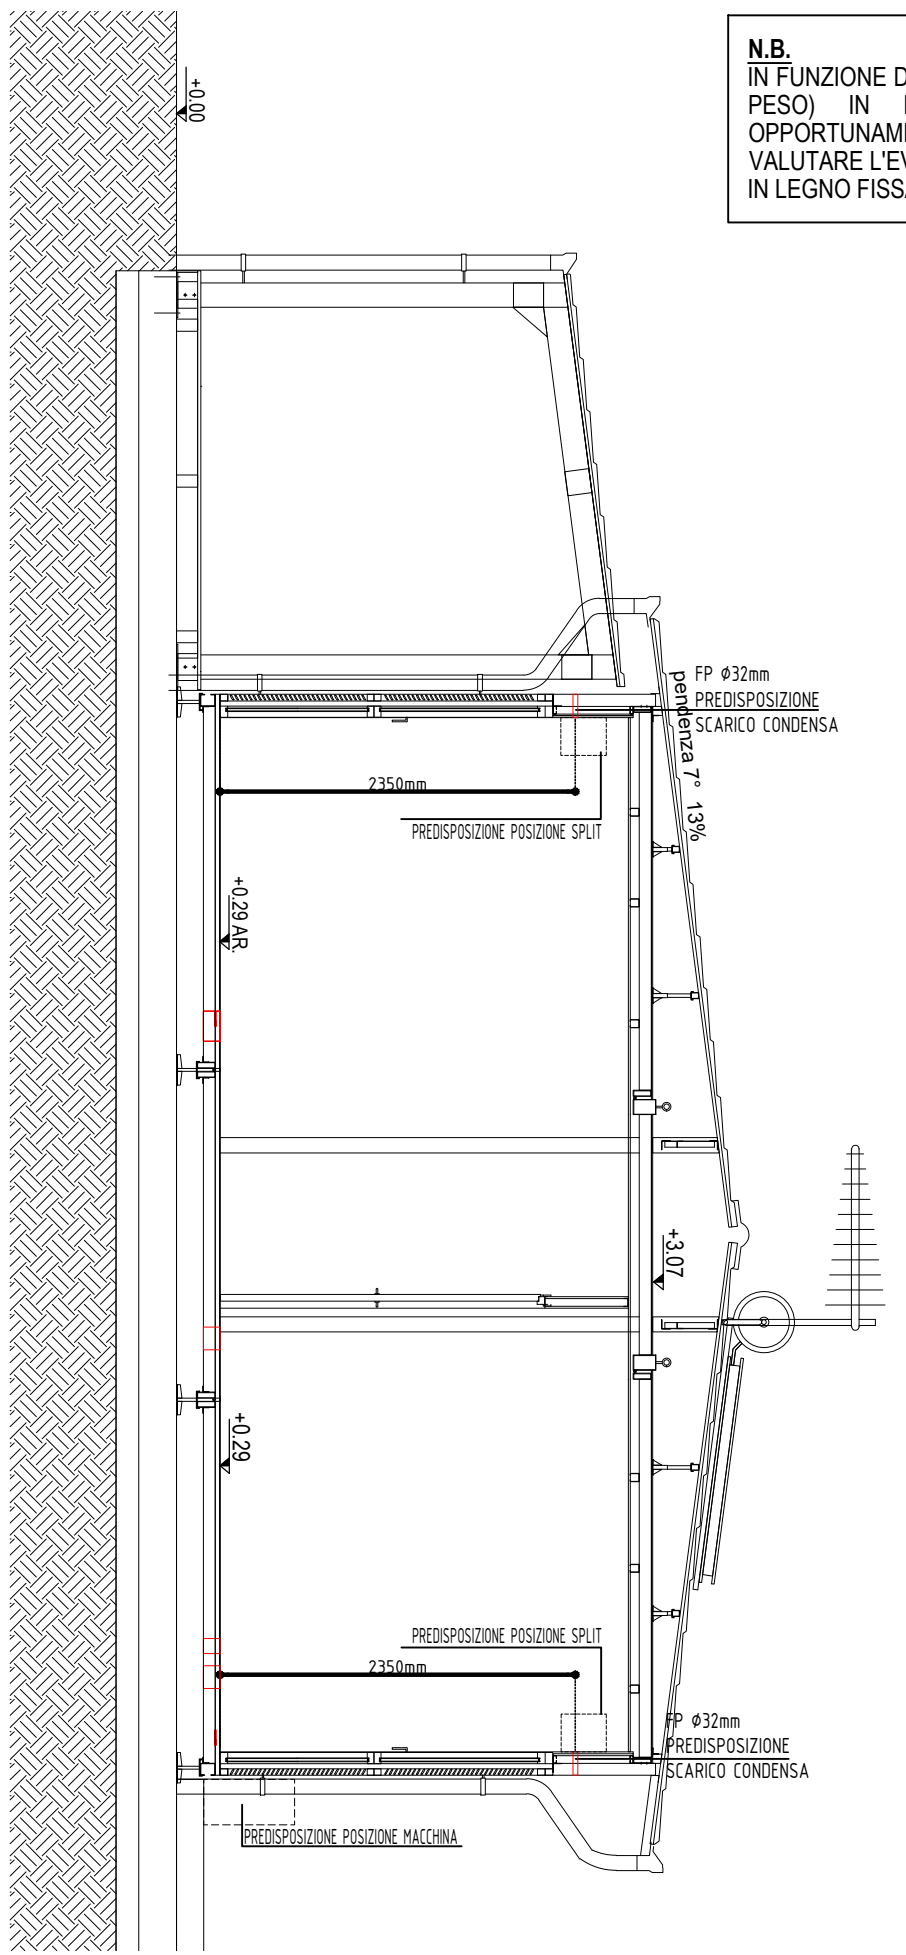

SEZIONE FOROMETRIE IMPIANTI scala 1:50