



PAVIMENTAZIONI TIPO

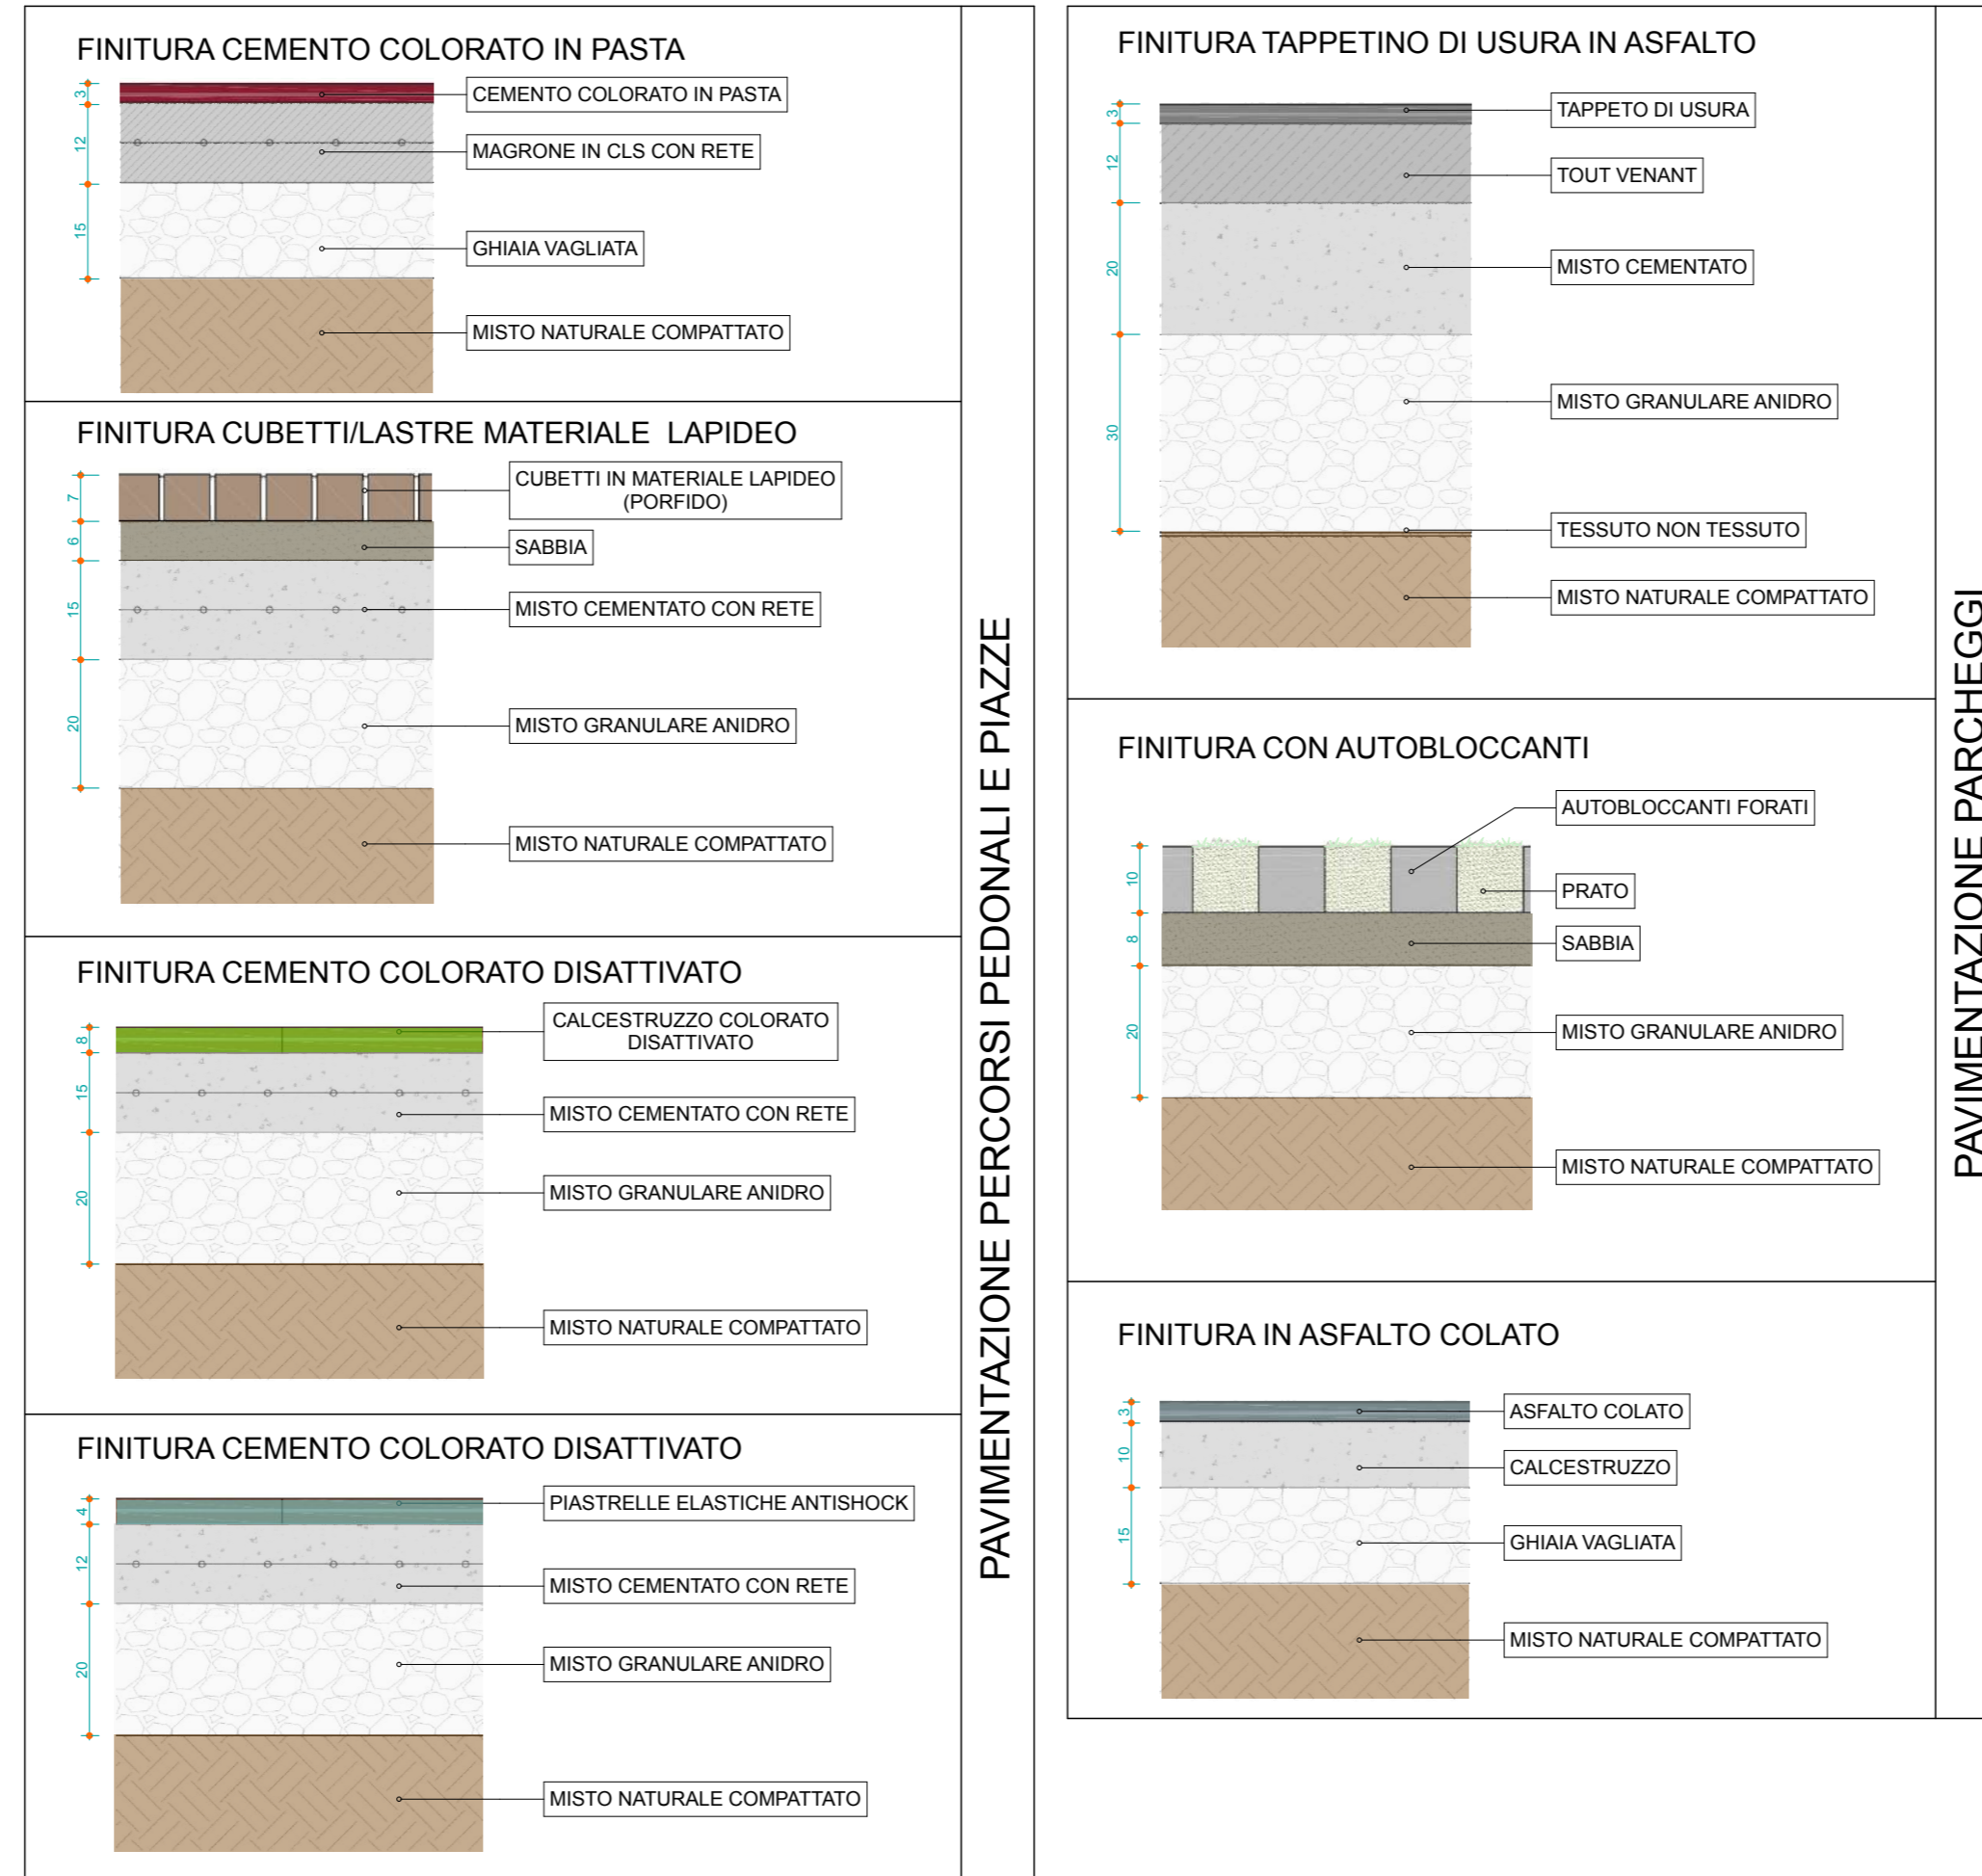

SEZIONE STRADALE TIPO

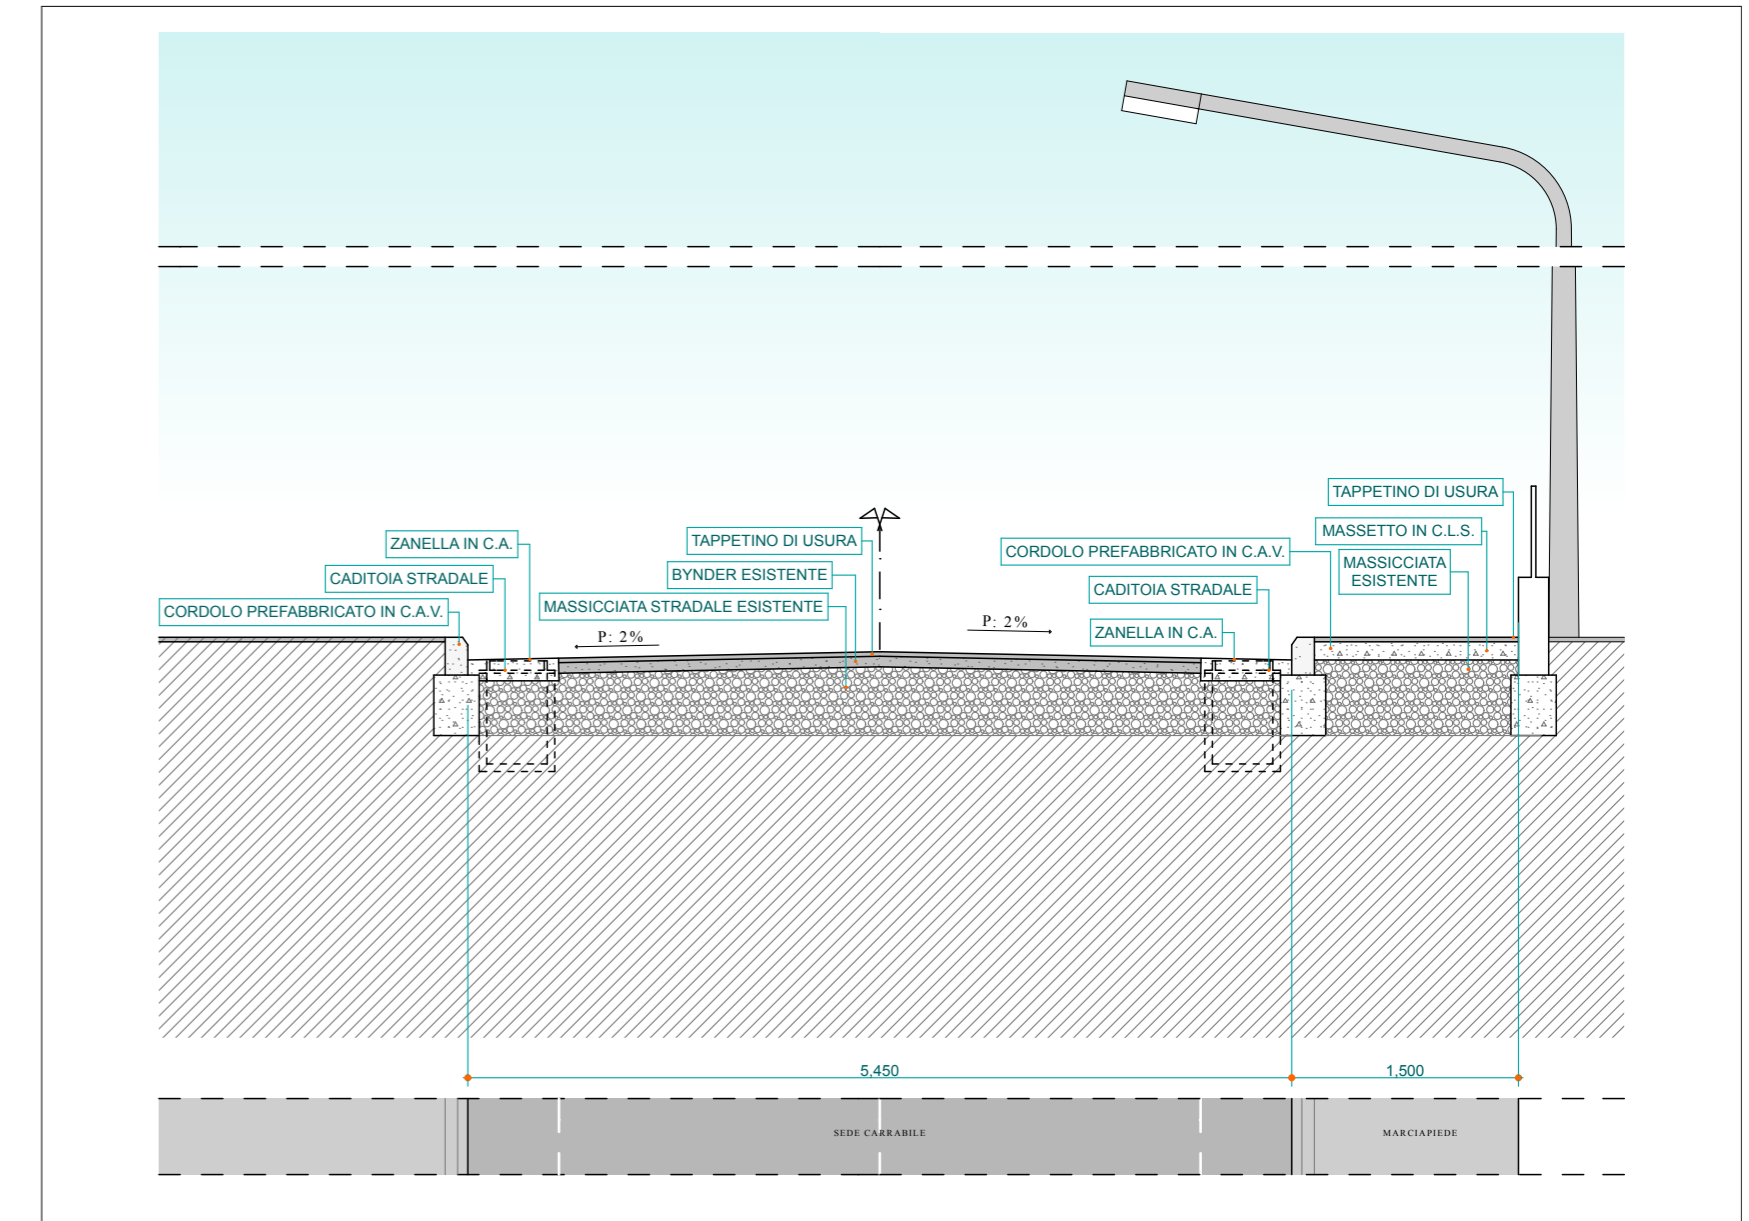

REGIONE MARCHE
COMUNE DI MUCCIA
 PROVINCIA DI MACERATA

**VARIANTE PARZIALE AL PROGRAMMA DI FABBRICAZIONE
 E PIANO DI DETTAGLIO**
 SCHEDA PROGETTO - Art. 15, comma 4, L.R. 34/1992
 (IN ADEGUAMENTO AL P.P.A.R. E P.T.C.)



TAV. 10

(in adeguamento alle disposizioni della Conferenza dei Servizi Preliminare del 12.12.2018 e Decisoria del 12.03.2019)

**PARTICOLARI COSTRUTTIVI
 ABACO MATERIALI E FINITURE**

ADOTTATO:
 APPROVATO:

IL SINDACO
 BARONI MARIO

Progetto: ARC. LUCIANI




IL SEGRETARIO COMUNALE
 APPIGNANESI GIULIANA


PARAMENTI MURARI




trame consigliate

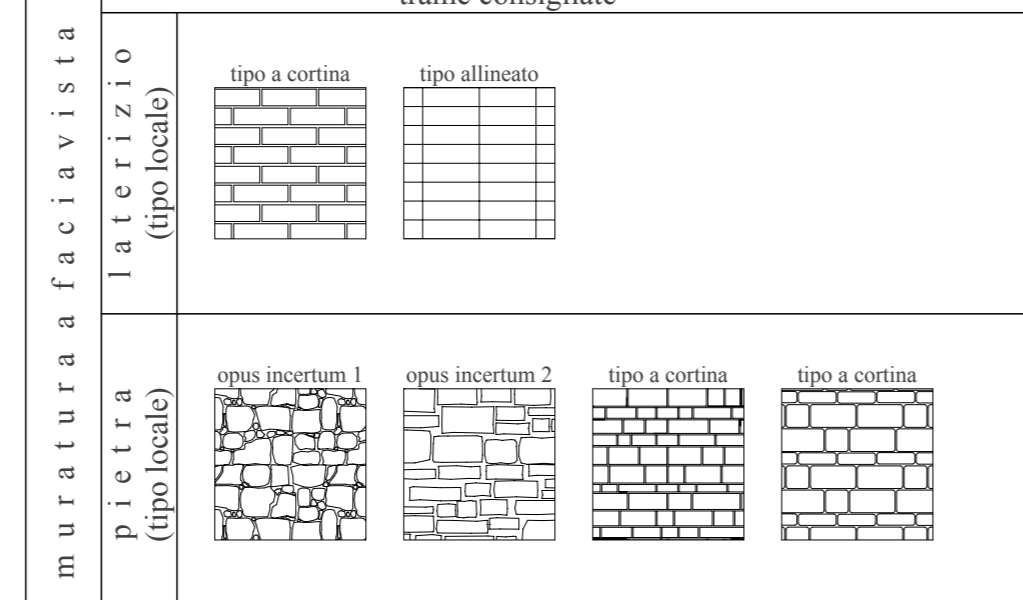

MANTO DI COPERTURA

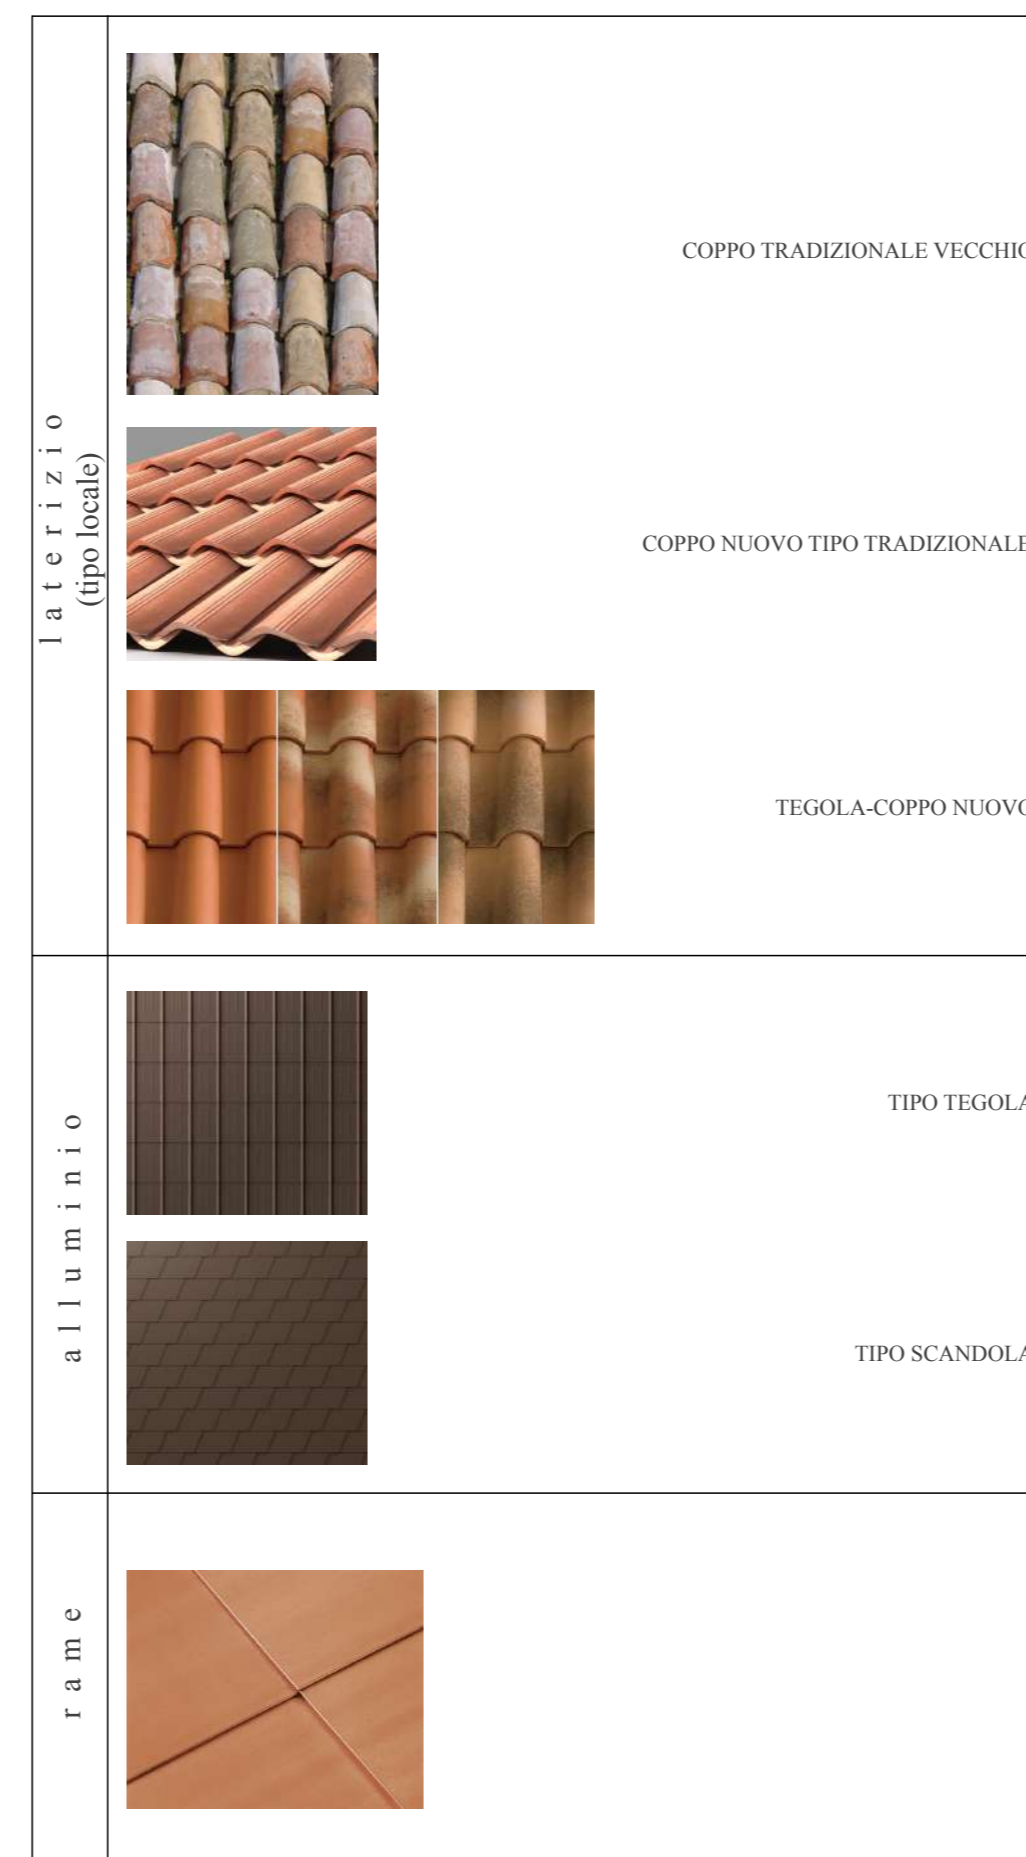

INFISSI ESTERNI

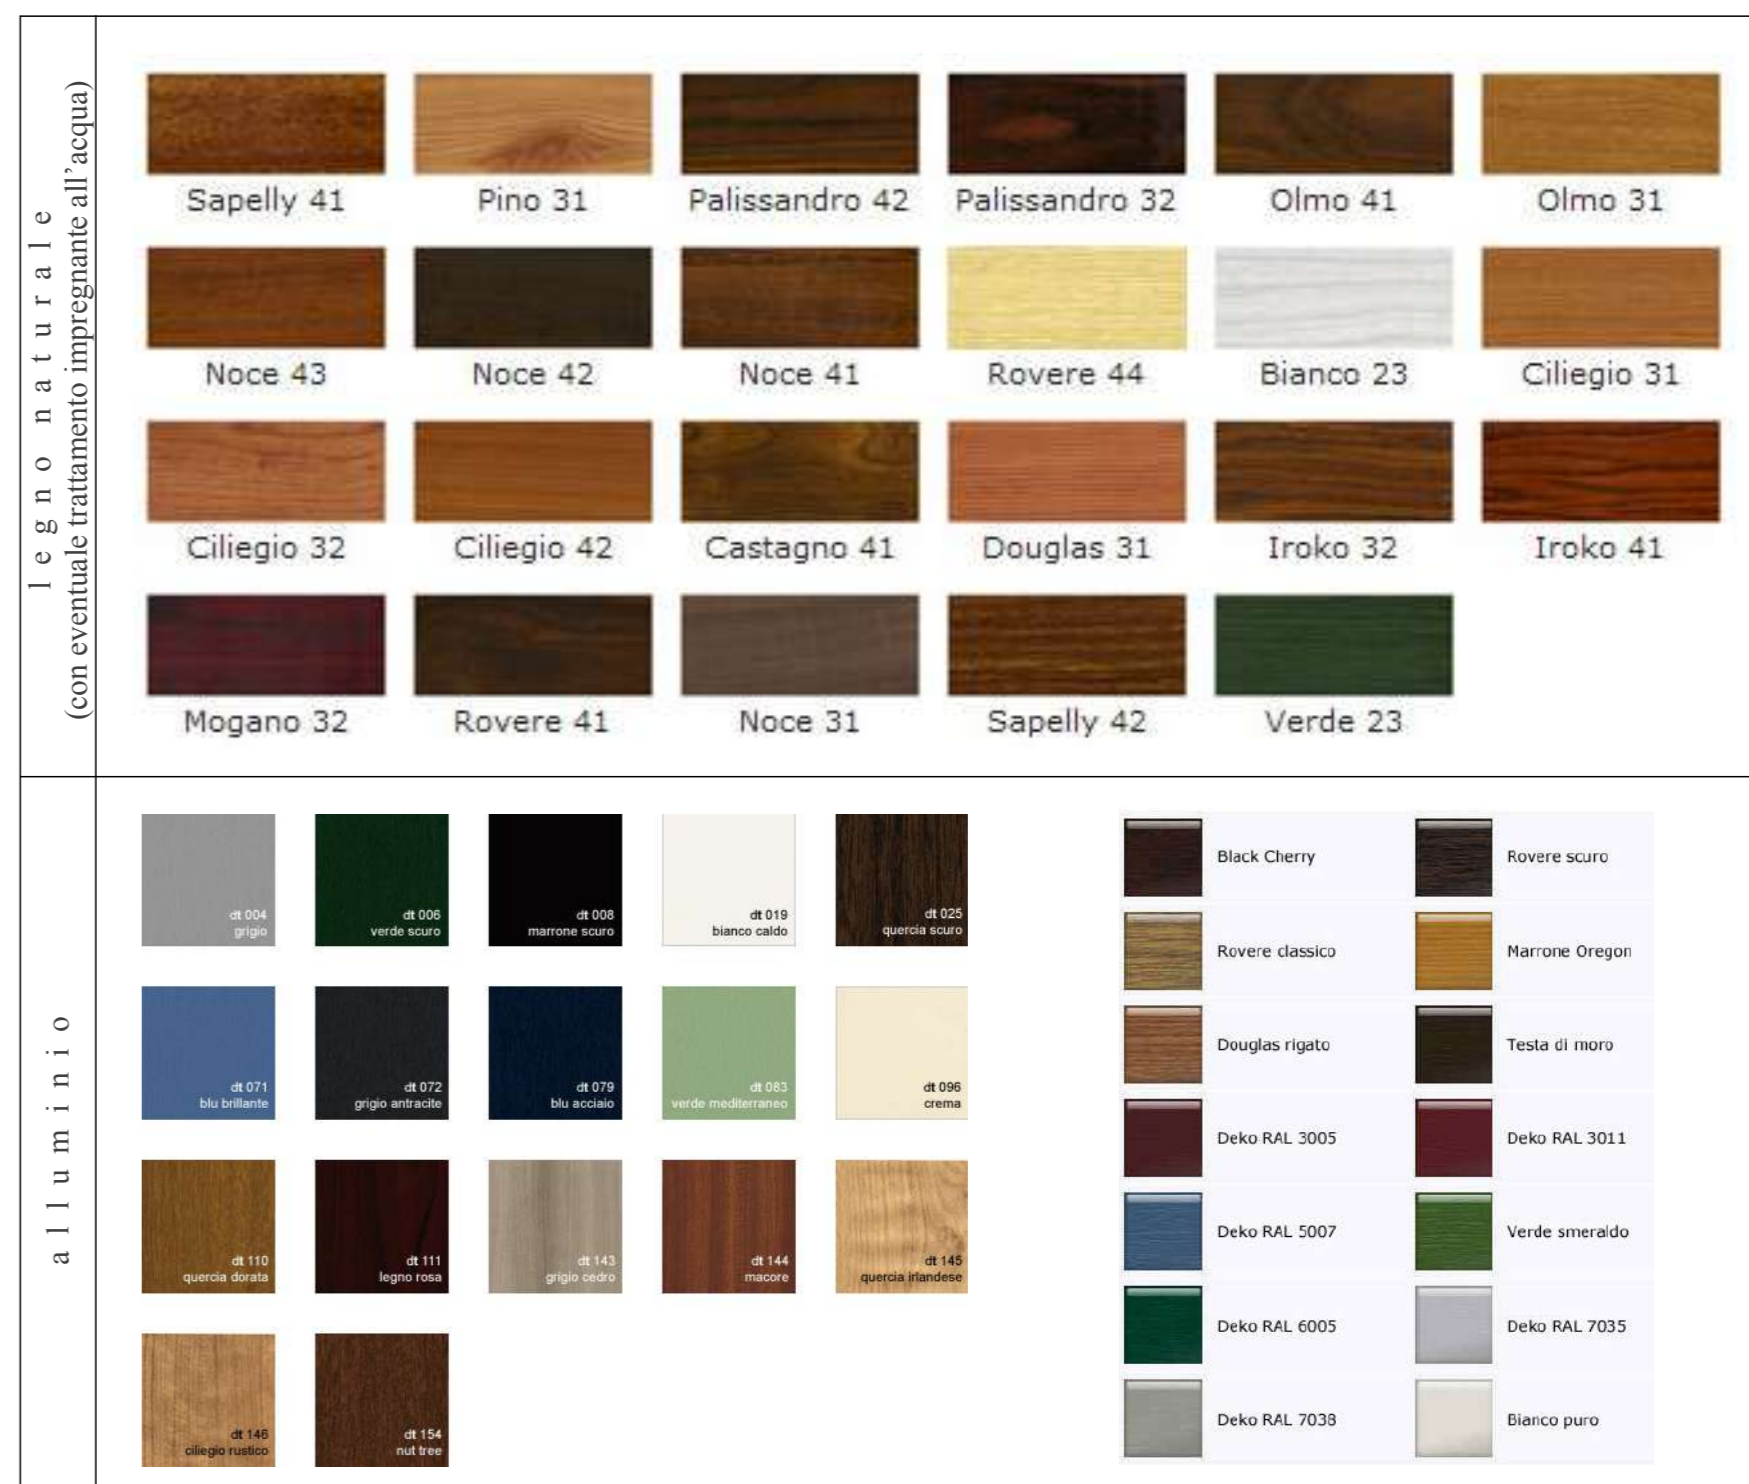

OPERE DI LATTONERIA
 scassaline, canali di gronda, pluviali

