



Regione Marche - Piano di tutela delle acque
Aree sensibili del Fiume Chienti
L'area interessata dal progetto ricade nell'Area Sensibile del bacino del Fiume Chienti.

RETE NATURA 2000
Nel territorio comunale di Muccia non sono presenti aree SIC o ZPS.


ANALISI DEL VINCOLI
Il progetto riguarda aree prive di vincoli.
(tratta dal sito internet del Ministero per i Beni e le Attività Culturali - Direzione Generale per il Beni Architettonici e Paesaggistici)

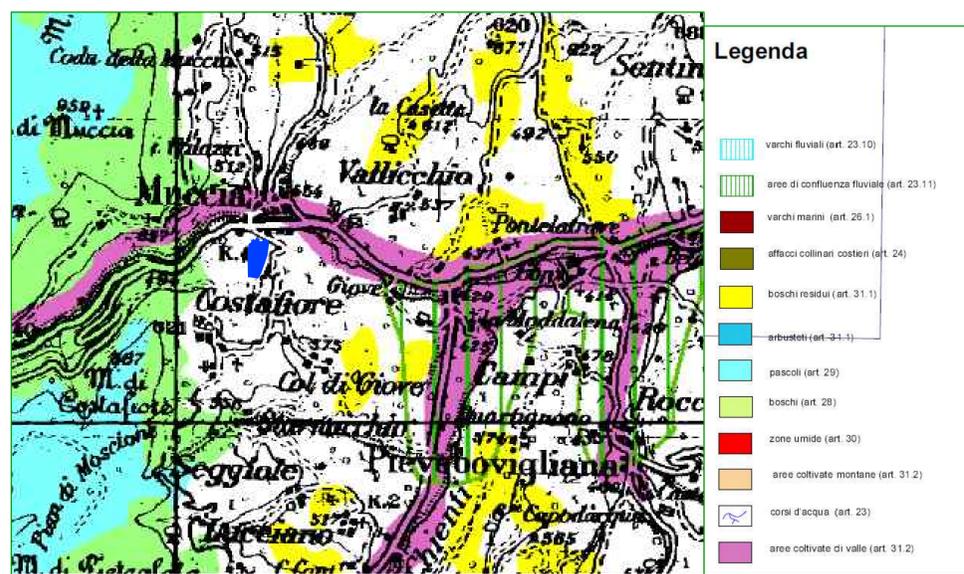


PTC della provincia di Macerata - Tavola En 3 a.
L'area in oggetto, di colore blu, non interessa aree vincolate.

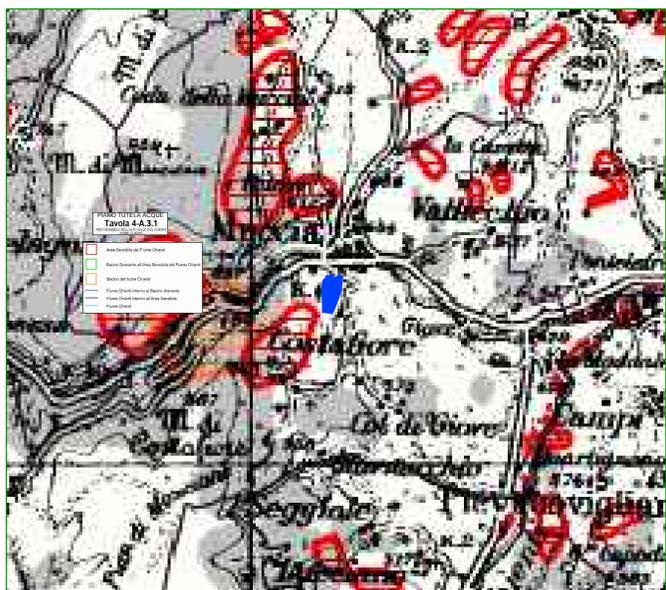

PTC della provincia di Macerata - Tavola En 3 b.
L'area in oggetto, di colore blu, non interessa aree vincolate.

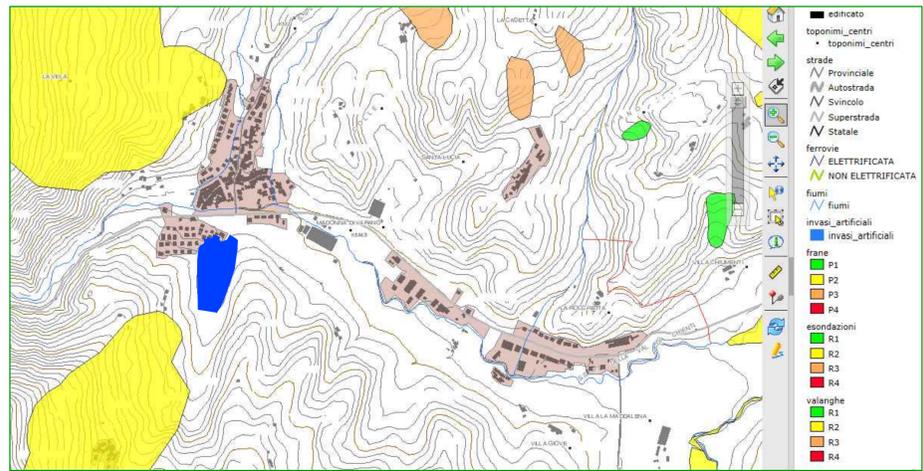

P.A.I. come rappresentato nel SIT della Provincia di Macerata.
Non sono presenti aree di esondazione fluviale e zone in frana.

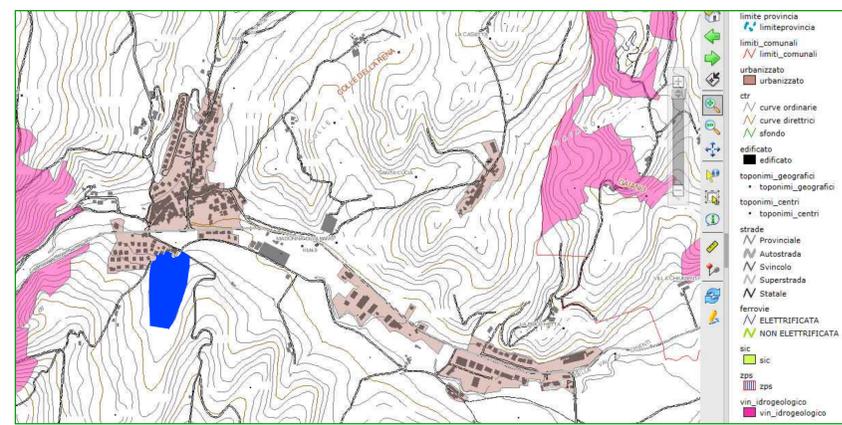

I vincoli ambientali riportati nel SIT della Provincia di Macerata.
In vicinanza è presente il vincolo idrogeologico, che non interessa l'area in questione. Non sono presenti aree SIC, né ZPS.

Architetto Claudio Mariani
Vicolo del Castello 13c - 62034 - Muccia (MC)
tel. studio: 0737/647471 - tel. cell. 338/9988950 - e-mail: clamariani@libero.it - PEC: claudio.mariani@archworldpec.it

COMUNE DI MUCCIA
PROVINCIA DI MACERATA

**PIANO INSEDIAMENTI
IMPIANTI SPORTIVI
IN VARIANTE PARZIALE
ALLO STRUMENTO URBANISTICO
-PROGETTO DEFINITIVO-**

committente
COMUNE DI MUCCIA

elaborato
VINCOLI

**- P.T.C.
- P.A.I.
- AMBIENTALI**

scala
1: 25000

tavola
06

data
NOVEMBRE 2014
VERIFICARE MISURE E QUOTE