

UTILIZZO DEL PARCHEGGIO PUBBLICO ESISTENTE PER LE MANIFESTAZIONI SPORTIVE

S. S. 77 VAL DI CHIENTI

**LEGENDA**

- LIMITE DI PIANO
- LIMITE AREE SOGGETTE AD OCCUPAZIONE
- PROVVISORIA CANTIERE ASSE VIARIO
- UMBRIA - MARCHE E QUADRILATERO DI PENETRAZIONE INTERNA MAXILOTTO 1 SUBLOTTO 2.1: S.S. 77 "VAL DI CHIENTI" TRONCO PONTELATRAVE - FOLIGNO
- 475 CURVE DI LIVELLO STATO ORIGINARIO
- 402.300 QUOTE STATO ATTUALE
- FOSSO INTUBATO
- EDIFICI ESISTENTI
- PARCHEGGIO PUBBLICO ESISTENTE
- SCARPATE DI PROGETTO
- PERCORSO ORIGINARIO FOSSO
- NUOVO PERCORSO FOSSO ALL'APERTO
- NUOVO PERCORSO FOSSO INTUBATO
- 474.00 QUOTE STATO DI PROGETTO
- 1 RIFERIMENTO SEZIONI

VIA G. MAZZINI

VIA GIOVANNI XXIII

PARCHEGGIO

NUOVA STRADA DI COLLEGAMENTO CON IL RIONE MAZZINI

CABINA ELETTRICA


PARCHEGGIO ATLETI

STRADA COMUNALE COL DI GIOVE

VIA G. GARIBALDI

L'AREA A GRADONI DEGLI ATTUALI DORMITORI VIENE SFRUTTATA PER LA REALIZZAZIONE DI UN PERCORSO GINNICO ATTREZZATO

L'ATTUALE MENSA DI CANTIERE VIENE LASCIATA E RIADATTATA COME SPOGLIATOIO

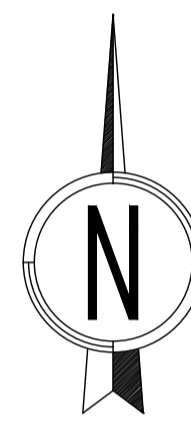

- STRADE E PIAZZALI DI CANTIERE UTILIZZATI NEL PIANO
- NUOVA STRADA
- AREE DORMITORI DI CANTIERE UTILIZZATE NEL PIANO
- PERCORSO GINNICO ATTREZZATO
- SPOGLIATOIO
- AREE DI RIPRISTINO DEL VERDE
- AREA OGGETTO DI RIMODELLAMENTO
- P PARCHEGGI ATLETI

PARCHEGGIO ATLETI


AREA OGGETTO DI RIMODELLAMENTO DESTINATA AI CAMPI DA GIOCO

LA STRADA DI CANTIERE VIENE MANTENUTA COME ASSE DI DISTRIBUZIONE DEL PIANO


PERCORSO ATTUALE DEL FOSSO

PERCORSO DI PROGETTO DEL FOSSO

**PARTICOLARE STRADE E PIAZZALI**

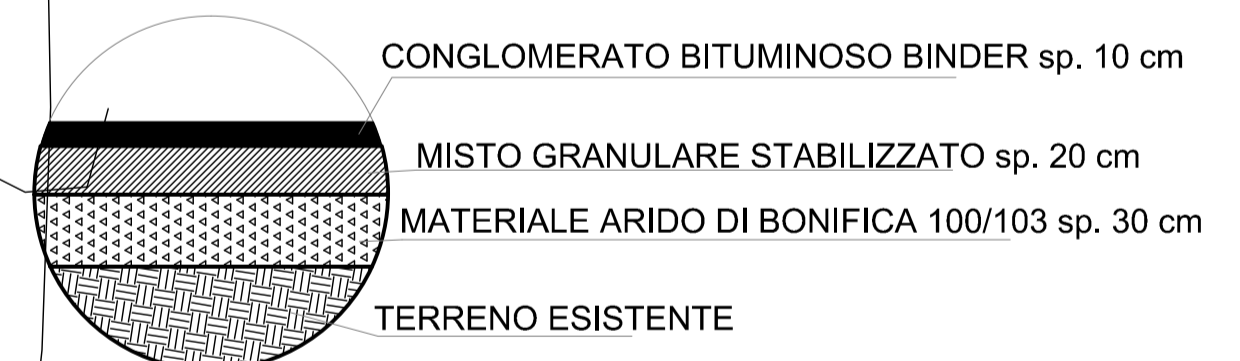

**PARTICOLARE AREE DORMITORI DI CANTIERE**

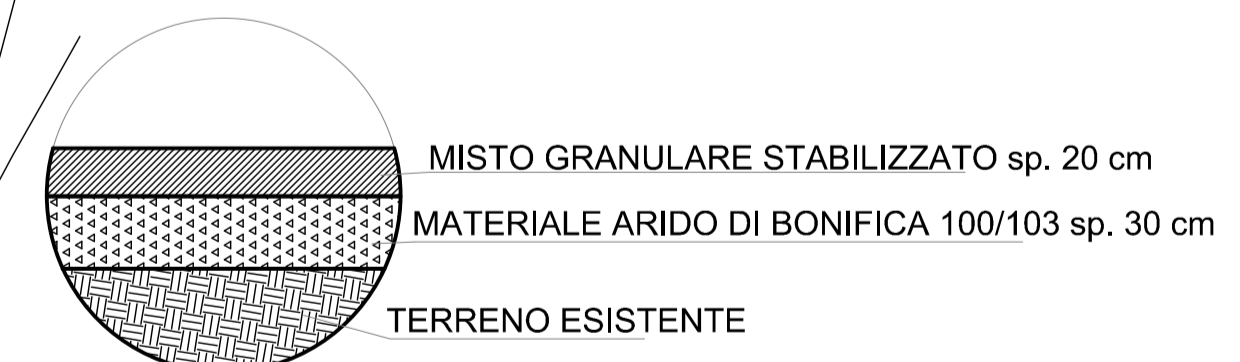

GALLERIA NATURALE "COSTAFIORE" L=551.96 m

PIAZZOLA LOCALI TECNICI

GALLERIA NATURALE "MADDALENA" L=573.50 m

CABINA ENEL N25

FOLIGNO

MACERATA

**Architetto Claudio Mariani**  
 Vicolo del Castello 13c - 62034 - Muccia (MC)  
 tel. studio: 0737847471 - tel. cell. 338/9988950 - e-mail: clamariani@libero.it - PEC: claudio.mariani@archiworldpec.it

**COMUNE DI MUCCIA**  
 PROVINCIA DI MACERATA



**PIANO INSEDIAMENTI IMPIANTI SPORTIVI IN VARIANTE PARZIALE ALLO STRUMENTO URBANISTICO**

committente  
 COMUNE DI MUCCIA

elaborato  
**INTERVENTI DI PROGETTO**

-Planimetria

Timbro e firma

progettisti collaboratori

scala  
 1: 500

tavola

**09**

data  
 NOVEMBRE 2014  
 VERIFICARE MISURE E QUOTE