


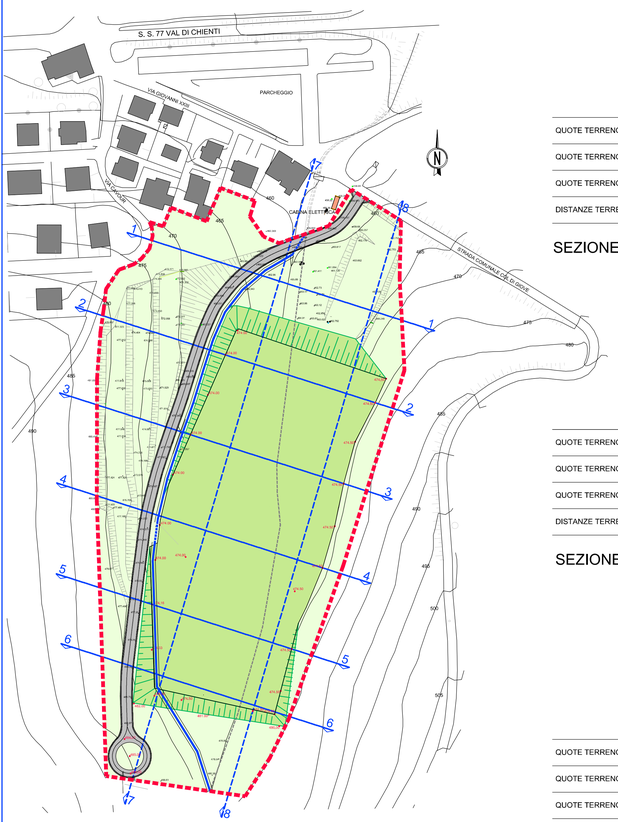


## SEZIONE 1




## SEZIONE 2



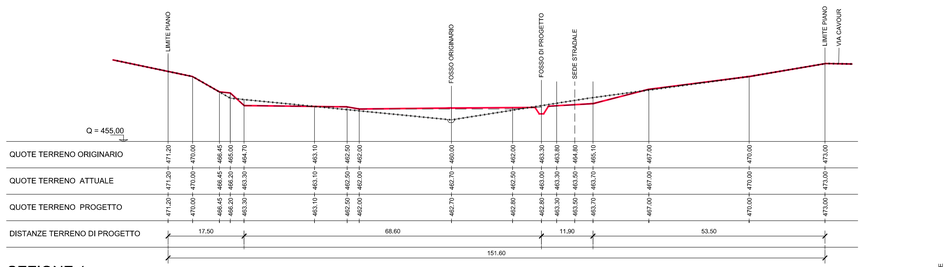
## SEZIONE 3

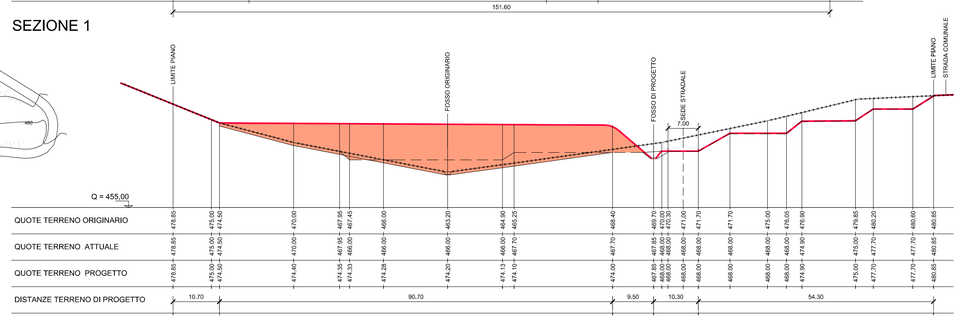


## SEZIONE 4

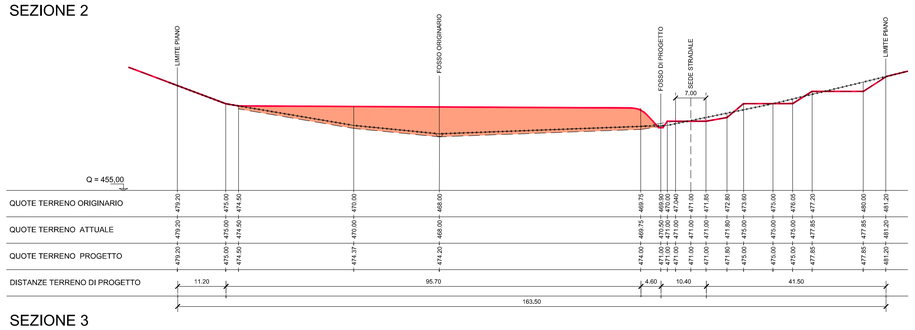


## SEZIONE 5

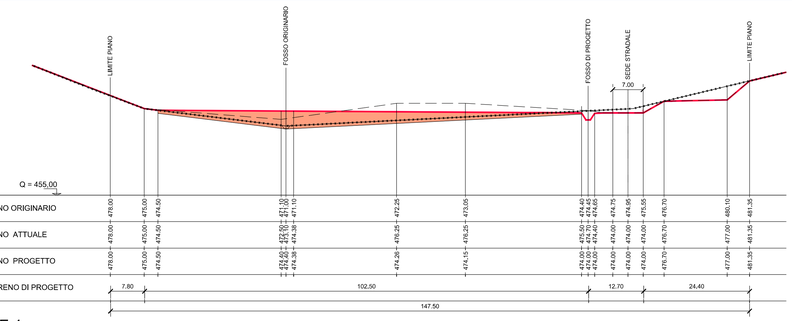


## SEZIONE 6

LEGENDA

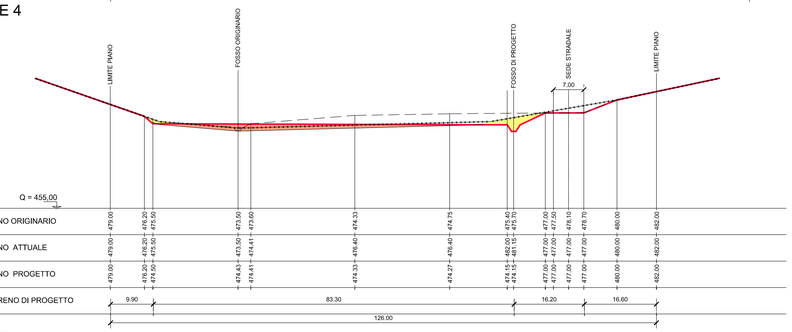SCAVI
RILEVATI
TERRENO DI PROGETTO
TERRENO ATTUALE
TERRENO ORIGINARIO

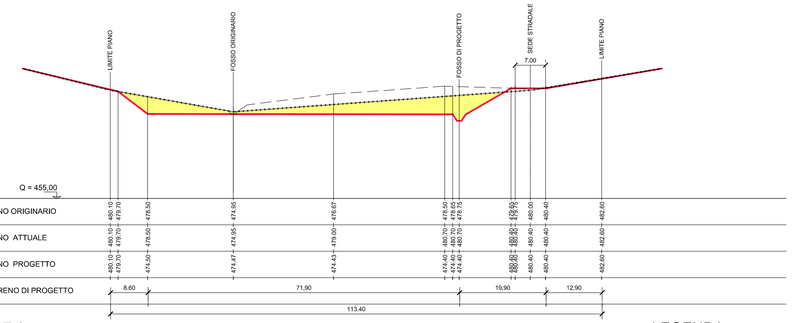


## SEZIONE 7




## SEZIONE 8

**Architetto Claudio Mariani**
Vicolo del Castello 13c - 62034 - Muccia (MC)
tel. studio: 0737/647471 - tel. cell. 338/9988950 - e-mail: clamariani@libero.it - PEC: claudio.mariani@archiworldpec.it

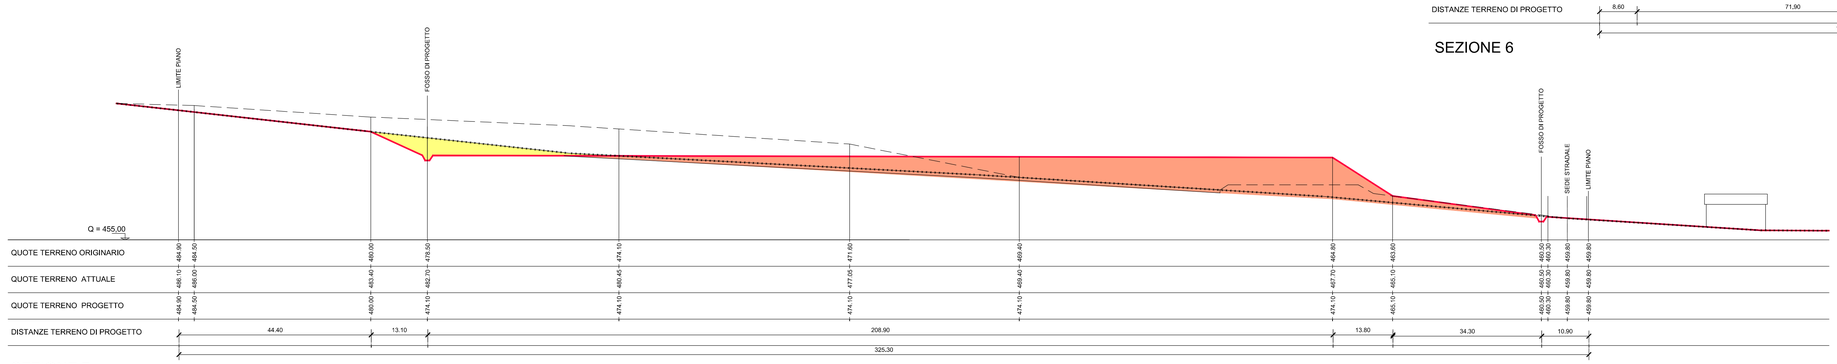Timbro e firma

# COMUNE DI MUCCIA
PROVINCIA DI MACERATA

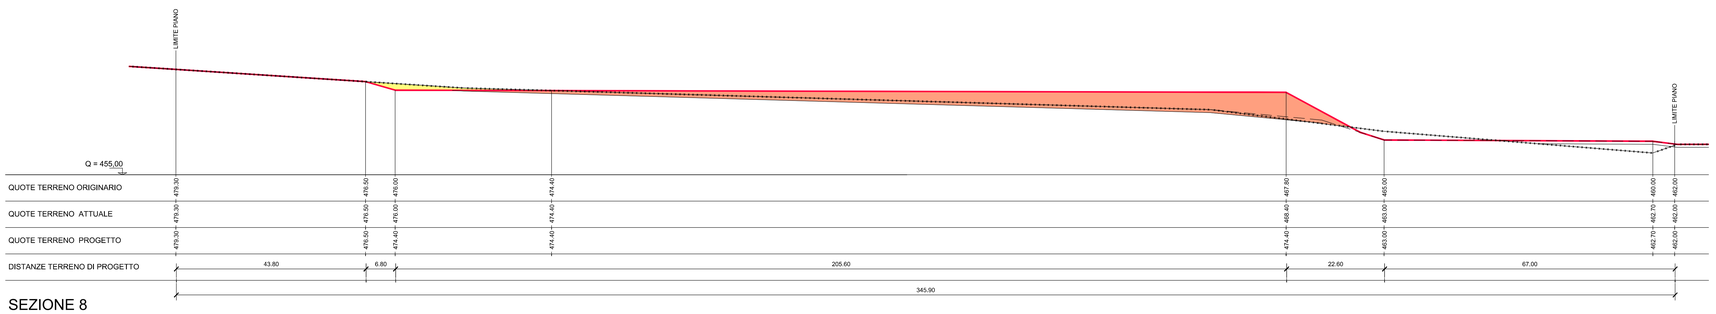progettisti collaboratori

## PIANO INSEDIAMENTI IMPIANTI SPORTIVI IN VARIANTE PARZIALE ALLO STRUMENTO URBANISTICO

**-PROGETTO DEFINITIVO-**

committente
COMUNE DI MUCCIA

elaborato

## STATO DI PROGETTO

**-Sezioni**

scala
1: 500

tavola
**11**

data
NOVEMBRE 2014

VERIFICARE MISURE E QUOTE