

REGIONE MARCHE



COMUNE DI MUCCIA
PROVINCIA DI MACERATA

**VARIANTE PARZIALE AL PROGRAMMA DI FABBRICAZIONE
E PIANO DI DETTAGLIO**

SCHEMA PROGETTO - Art. 15, comma 4, L.R. 34/1992
(IN ADEGUAMENTO AL P.P.A.R. E P.T.C.)



TAV. 09

(In adeguamento alle disposizioni della Conferenza dei Servizi Preliminare del 12.12.2018 e Decisoria del 12.03.2019)

**PIANO DI DETTAGLIO
TRASPOSIZIONE VINCOLI DEFINITIVI**

1:500

ADOTTATO:


APPROVATO:

IL SINDACO
BARONI MARIO

Progettista: ARC. LUCIANO ZARENO



IL SEGRETARIO COMUNALE
APPIGNANESI GIULIANA

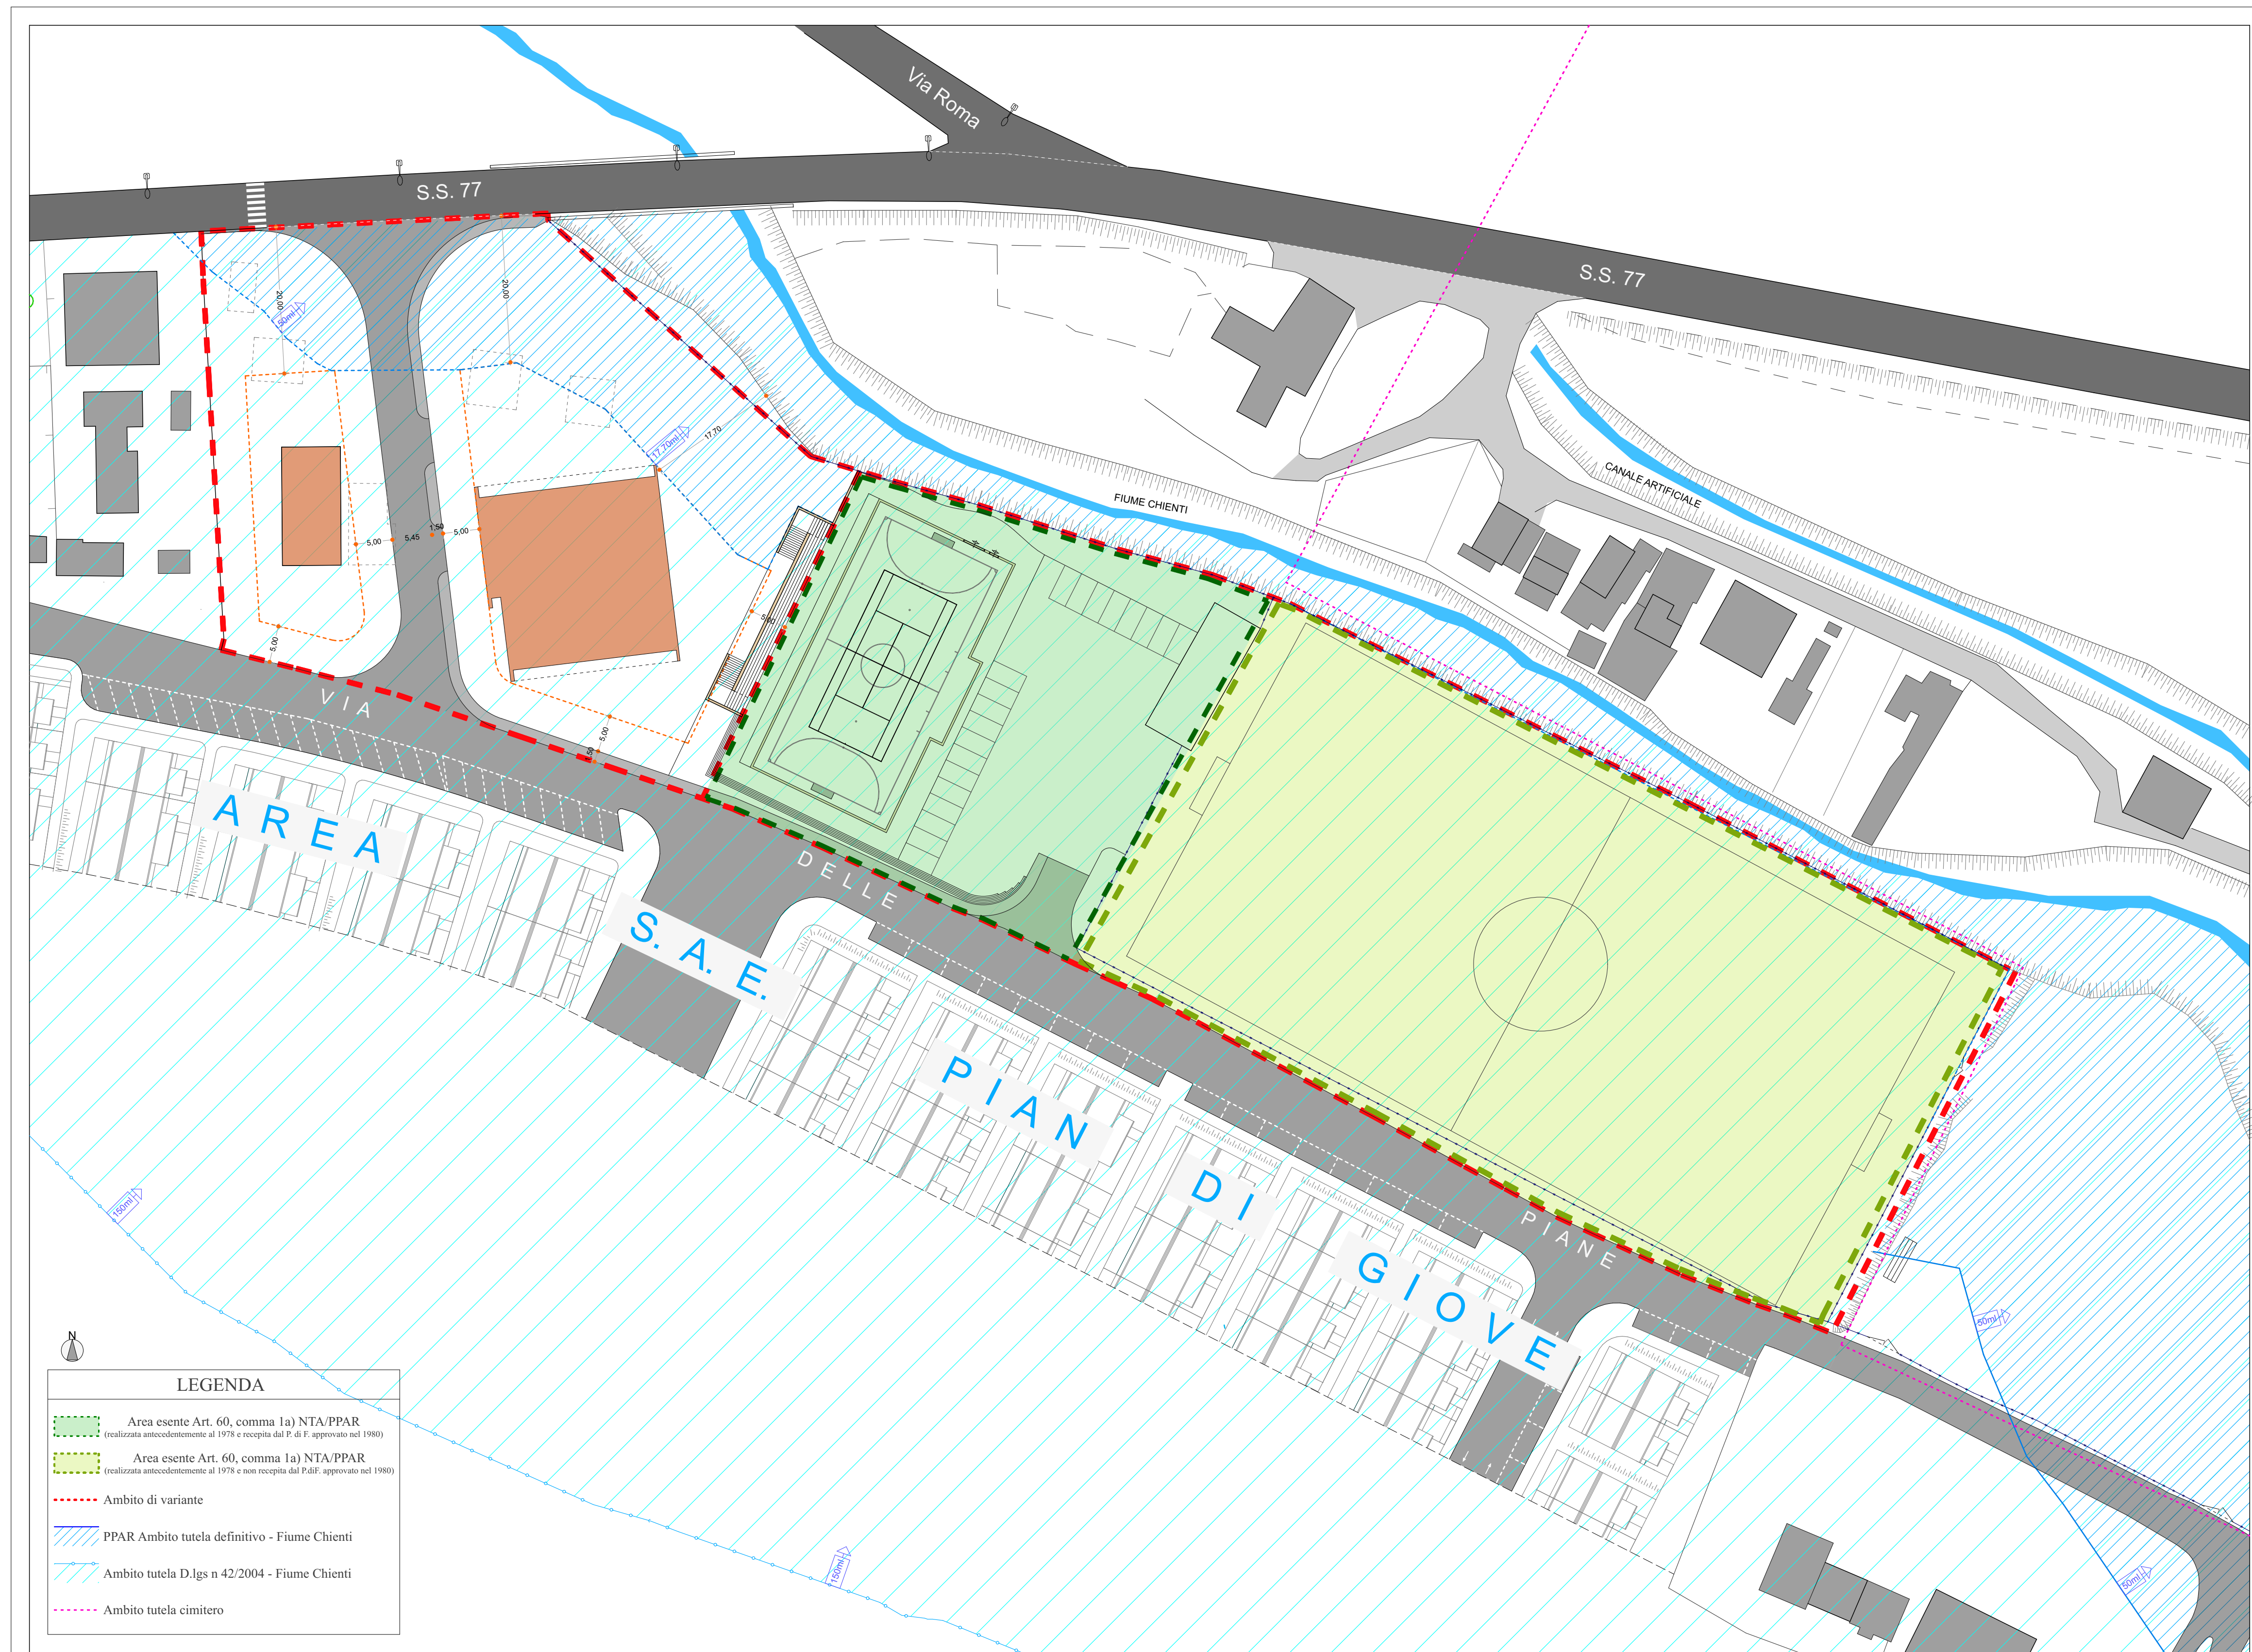

LEGENDA

	Area esente Art. 60, comma 1a) NTA/PPAR (realizzata antecedentemente al 1978 e recepita dal P. di F. approvato nel 1980)
	Area esente Art. 60, comma 1a) NTA/PPAR (realizzata antecedentemente al 1978 e non recepita dal P.d.F. approvato nel 1980)
	Ambito di variante
	PPAR Ambito tutela definitivo - Fiume Chienti
	Ambito tutela D.lgs n 42/2004 - Fiume Chienti
	Ambito tutela cimitero